



A. Usporiadanie pre vysoký rošt dráhy a dopadište umiestnené nad úrovňou podlahy

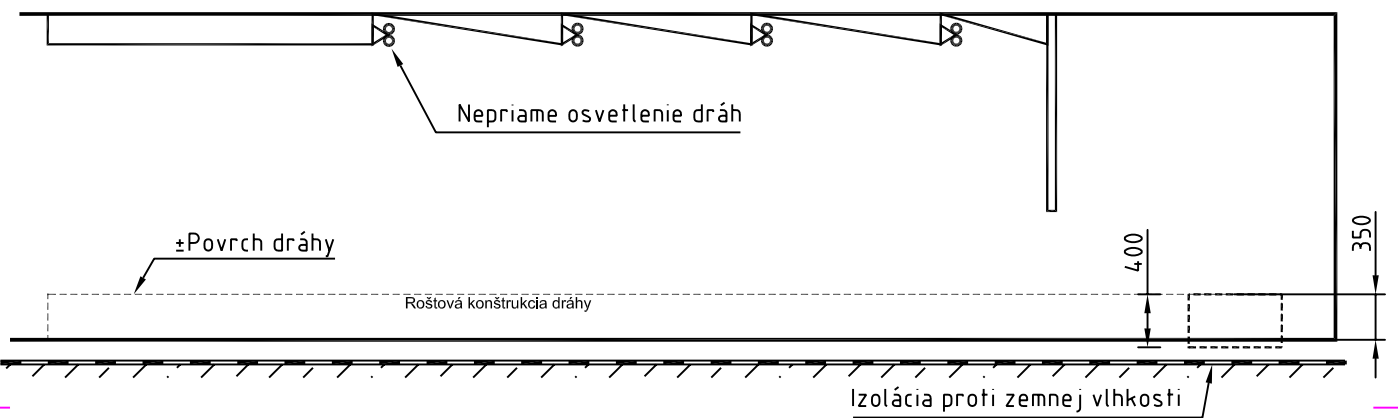

B. Usporiadane pre nízky rošt - dopadište zapustené v podlahe

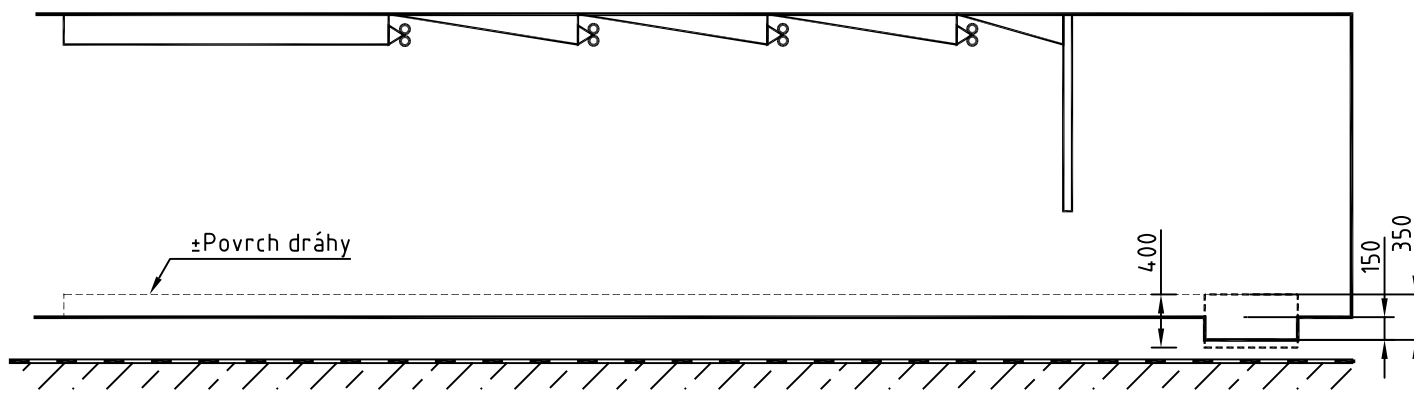

C. Usporiadanie pre nízky rošt - zapustený - dráhy a dopadište zapustené v podlahe

